




DESENHO PLANTA DE PISO 1



ESCALA

1/100

FOLHA

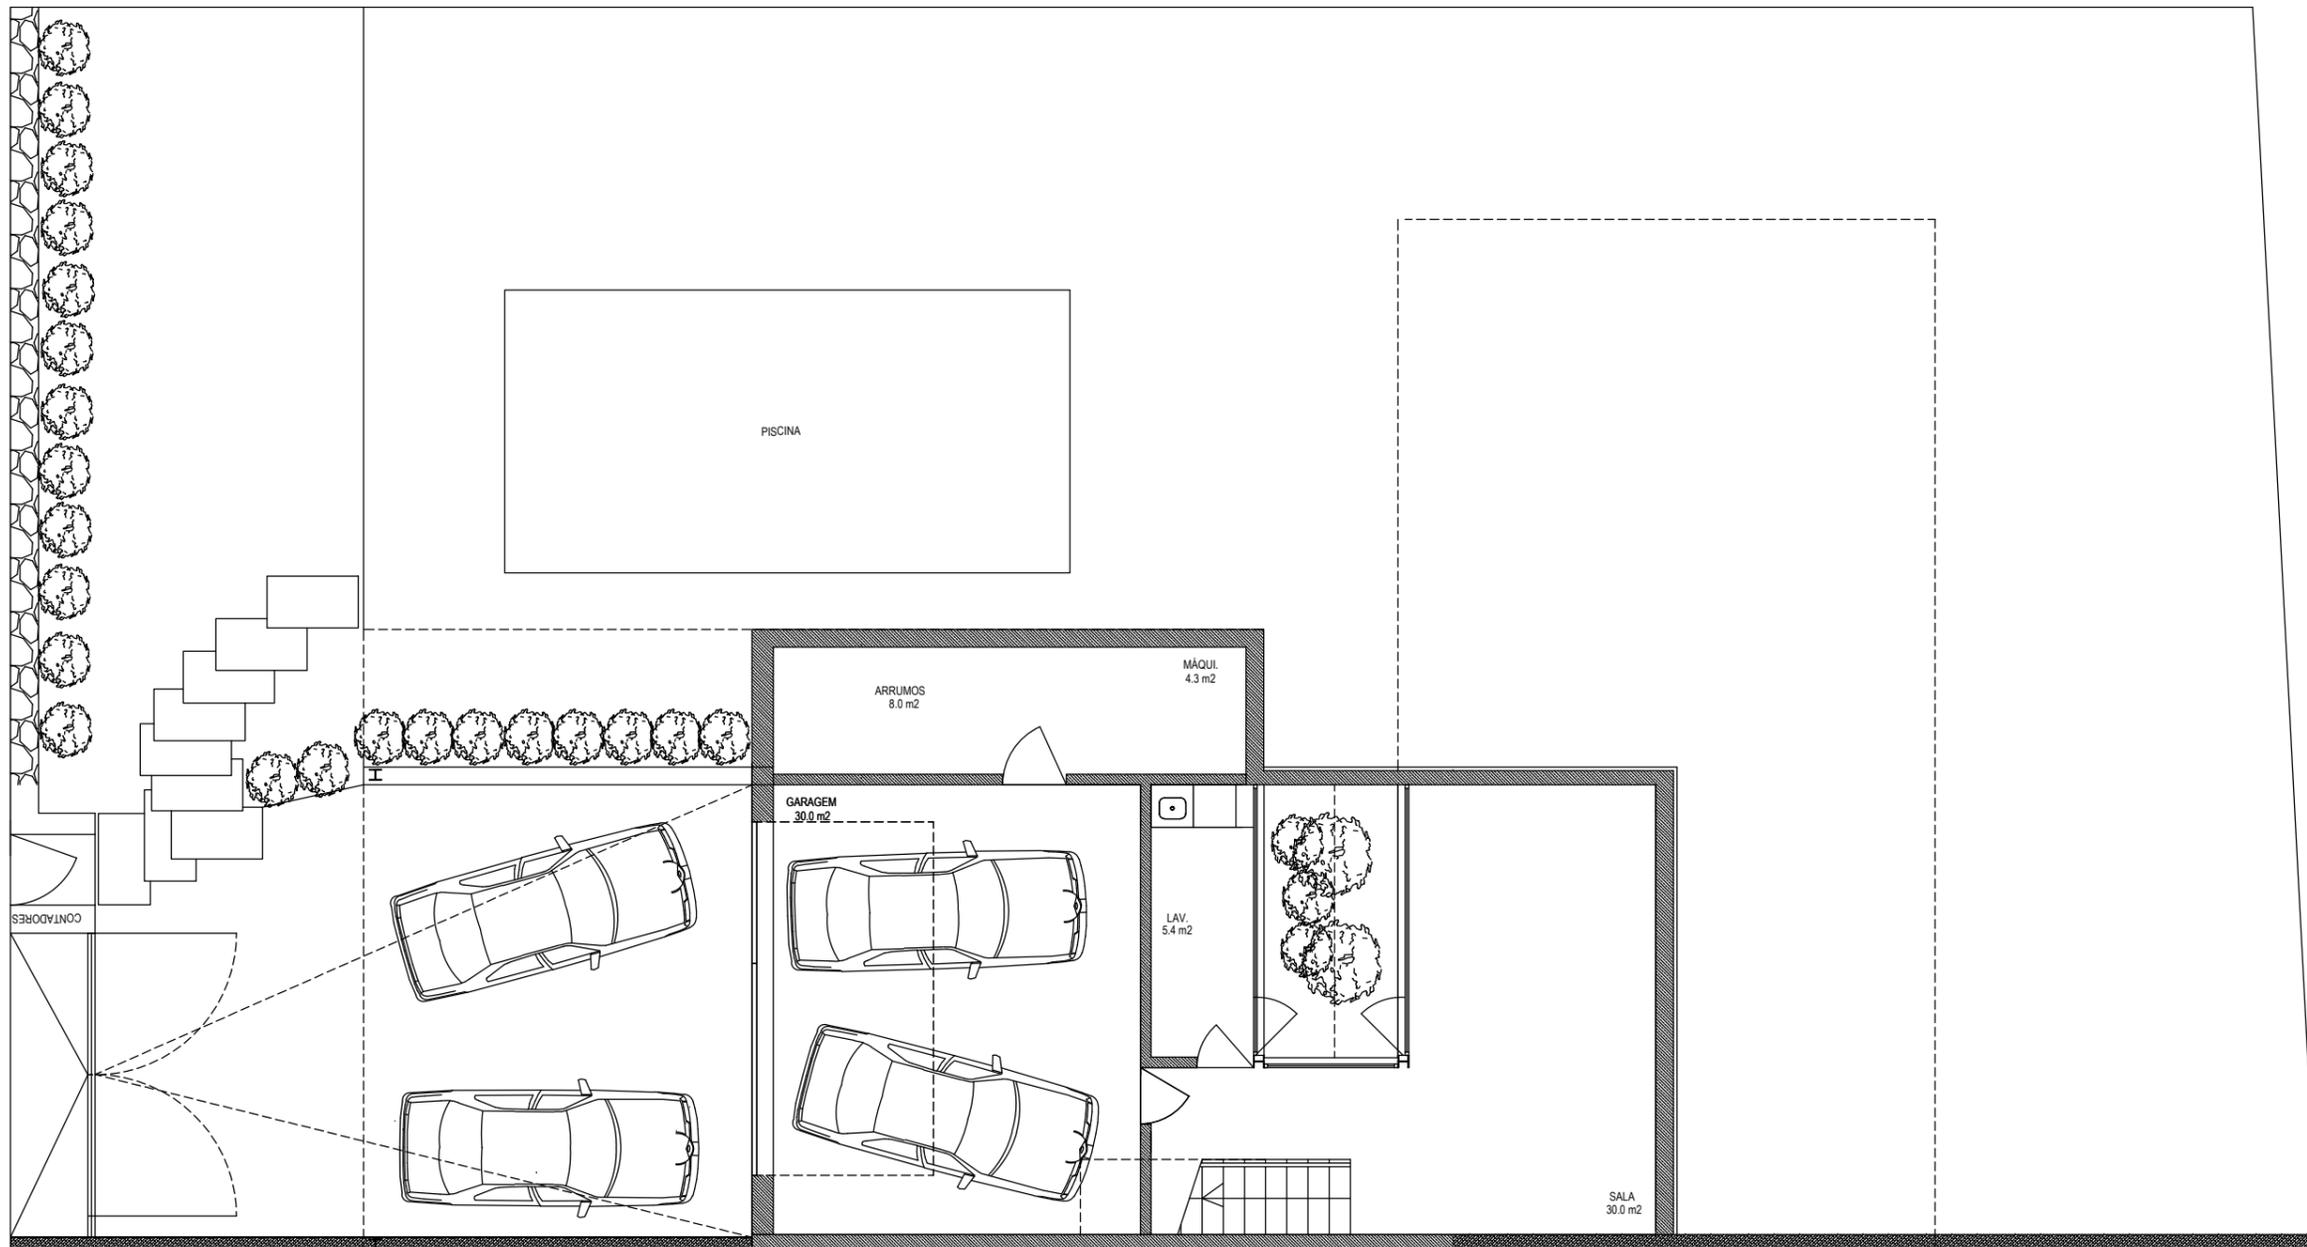

DESENHO  
 PLANTA DE PISO 0



ESCALA  
 1/100

FOLHA  
 03